

**Agenzia del Territorio
CATASTO FABBRICATI
Ufficio Provinciale di
Bari**

Dichiarazione protocollo n. BA0445775 del 02/12/2005

Planimetria di u.i.u. in Comune di Giovinazzo

Localita' Sant'antonio

civ.

Identificativi Catastali:

Sezione:

Foglio: 7

Particella: 428

Subalterno: 7

Compilata da:
Depalo Michele

Iscritto all'albo:
Ingegneri


Prov. Bari

N. 2438


Scheda n. 1

Scala 1:200

PRIMO PIANO

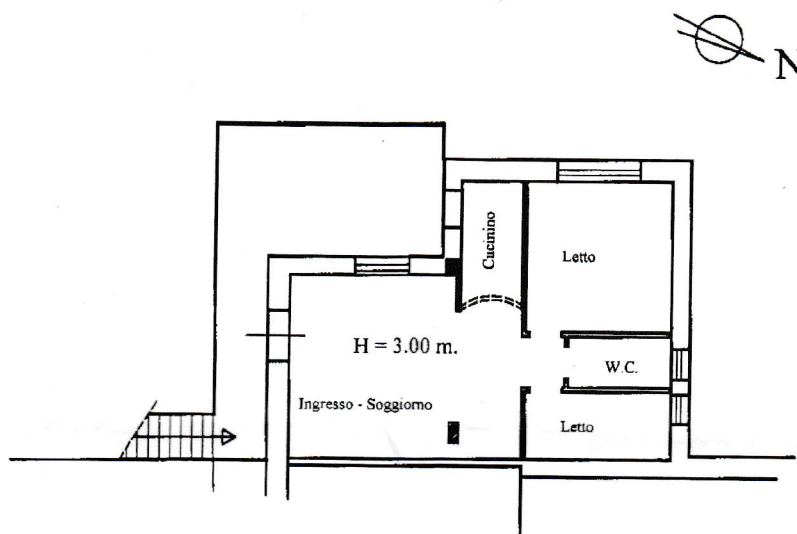

PIANO TERRA

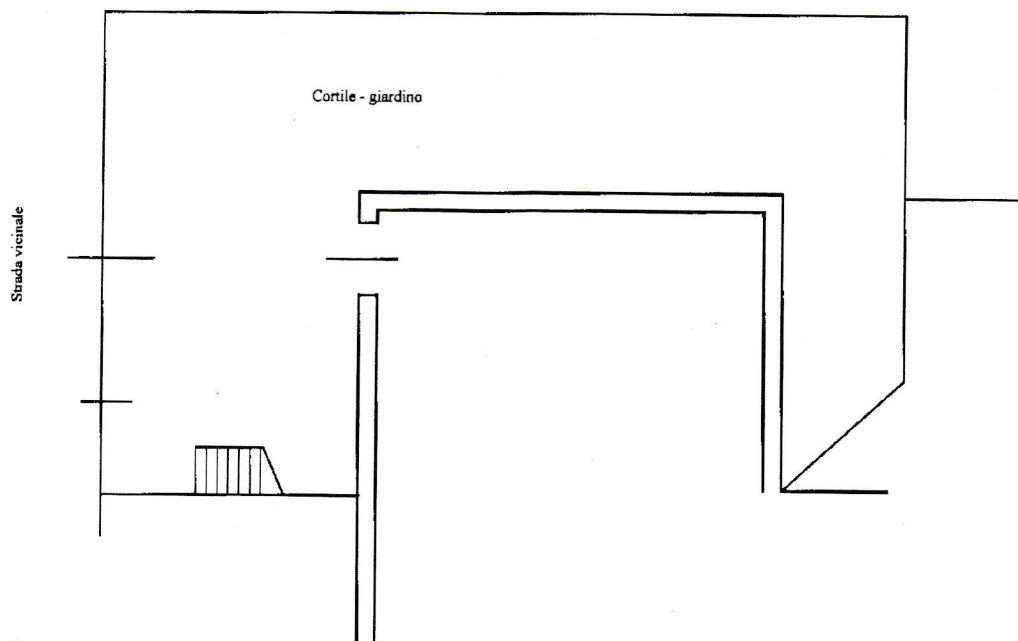

Ultima planimetria in atti

Data: 04/04/2017 - n. T368938 - Richiedente: FRRNMR75C46L086L

Totale schede: 1 - Formato di acquisizione: A4(210x297) - Formato stampa richiesto: A4(210x297)

Catasto dei Fabbricati - Situazione al 04/04/2017 - Comune di GIOVINAZZO (E047) - < Foglio: 7 - Particella: 428 - Subalterno: 7 >
CONTRADA SANT' ANTONIO piano: T-1 interno: 5;